



RdC

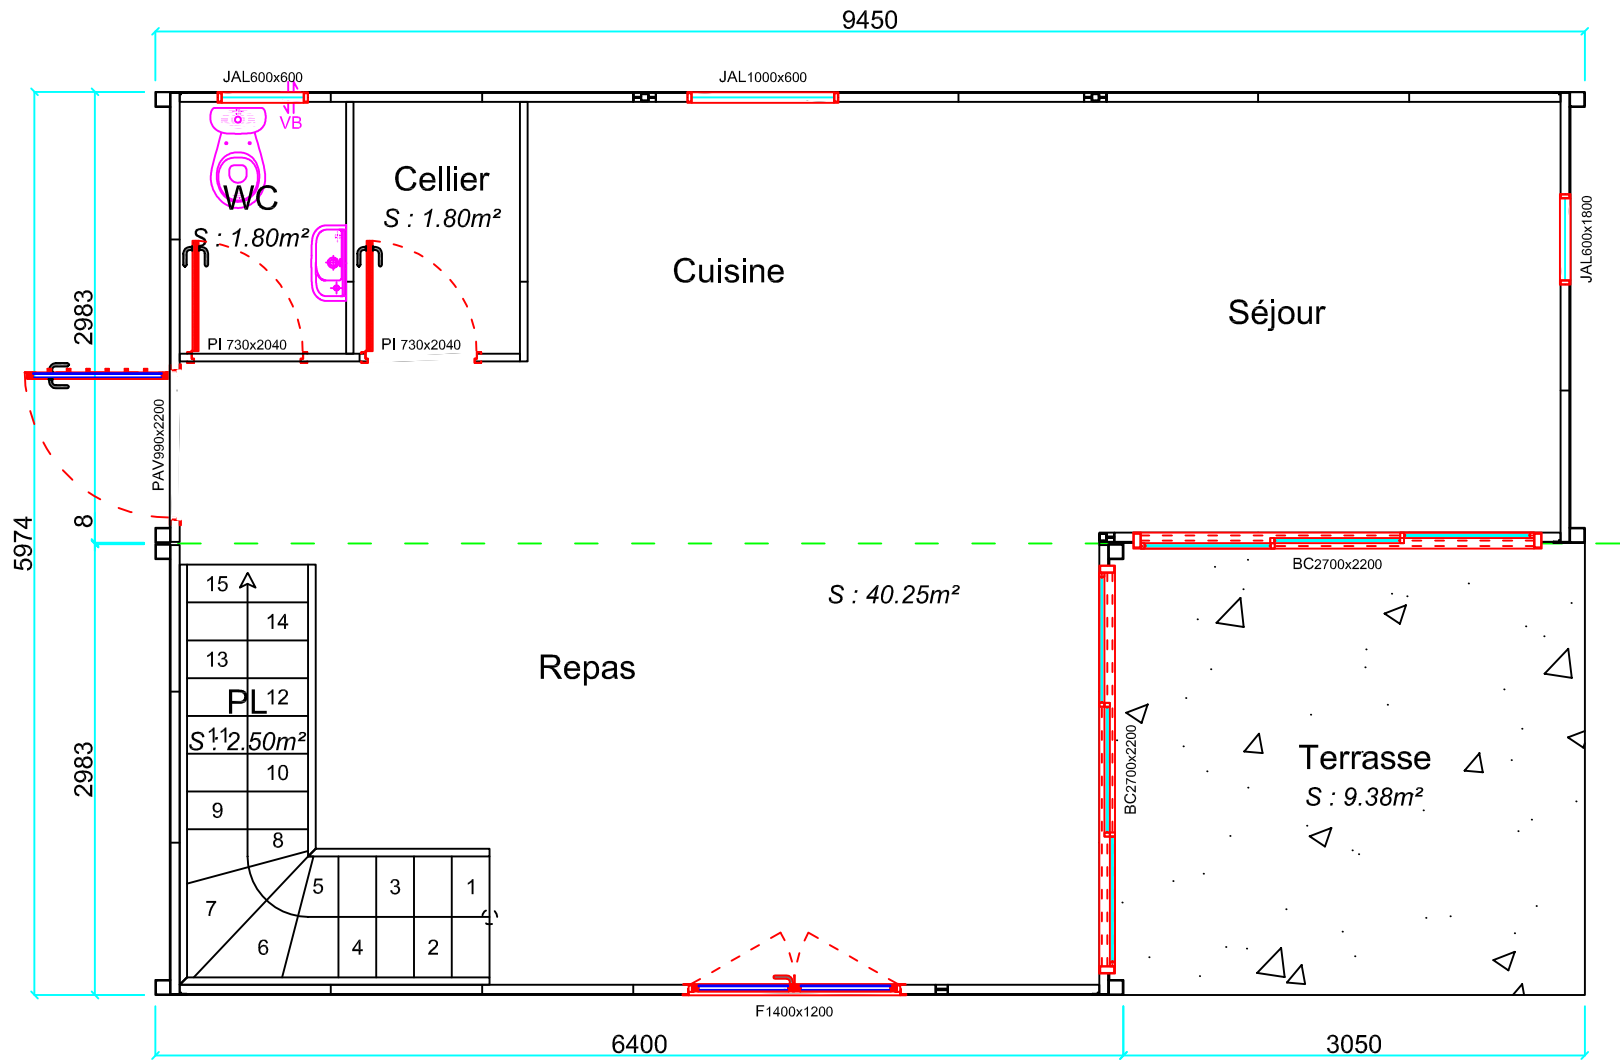

R+1

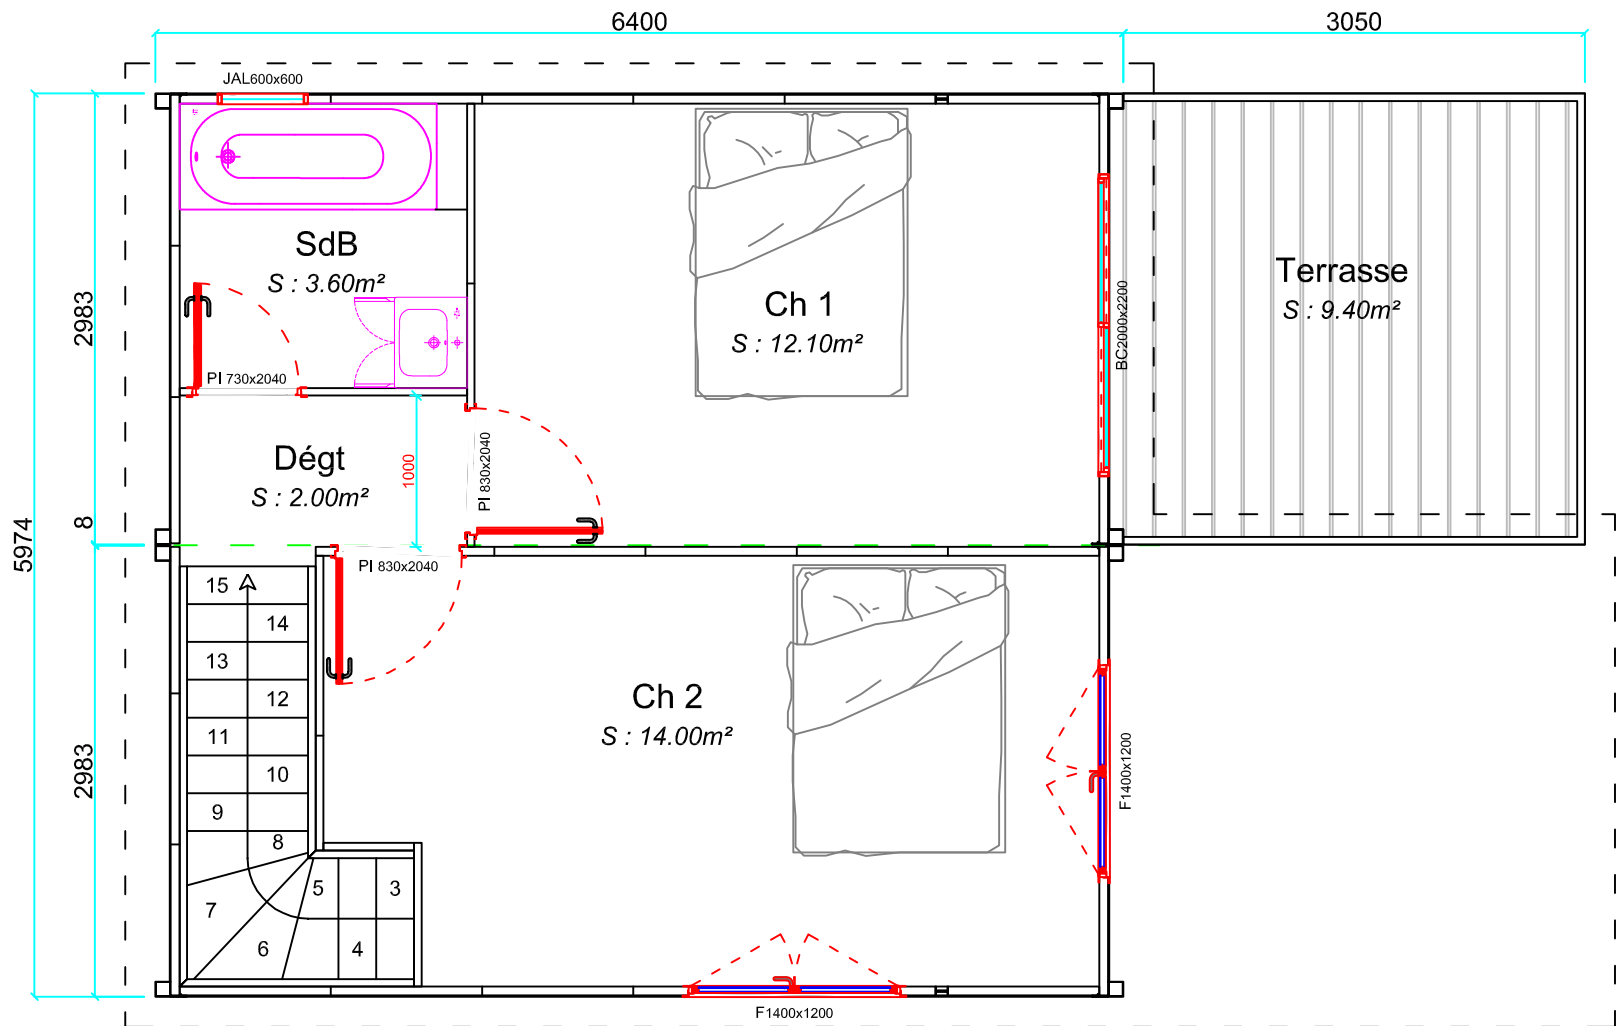

Villa type F3 - C

Dimension (m)	Terrasse / Balcon	Surface (m ²)		
		Brut	Utile	Terrasse
9.45 x 5.97	Intégré	103.75	75.55	18.80

Ce dessin, propriété exclusive de JIPE est confidentiel. Il ne pourra être reproduit, même partiellement, ni communiqué à un tiers sans son autorisation préalable et écrite, sous peine de dommages, intérêts et de poursuites pour contrefaçon.

JIPE 6, RUE GUSTAVE EIFFEL
ZAC RAVINE A MARQUET
97419 LA POSSESSION
Tel : 0262 22 04 20
Fax : 0262 22 04 29

Date	Nom	Vérifié par :	Date vérif.
27/04/2017	FT	-	

Designation: **Maison type F3-C**

N° de plan	Echelle
INO03-F3C	1/50
Code plan	Format
Vue en Plan	A3
	Indice
	C

1166-CPR-0159

